


Cotes d'encombrement et implantation en maçonnerie pour le barbecue monobloc en acier B 512 AC

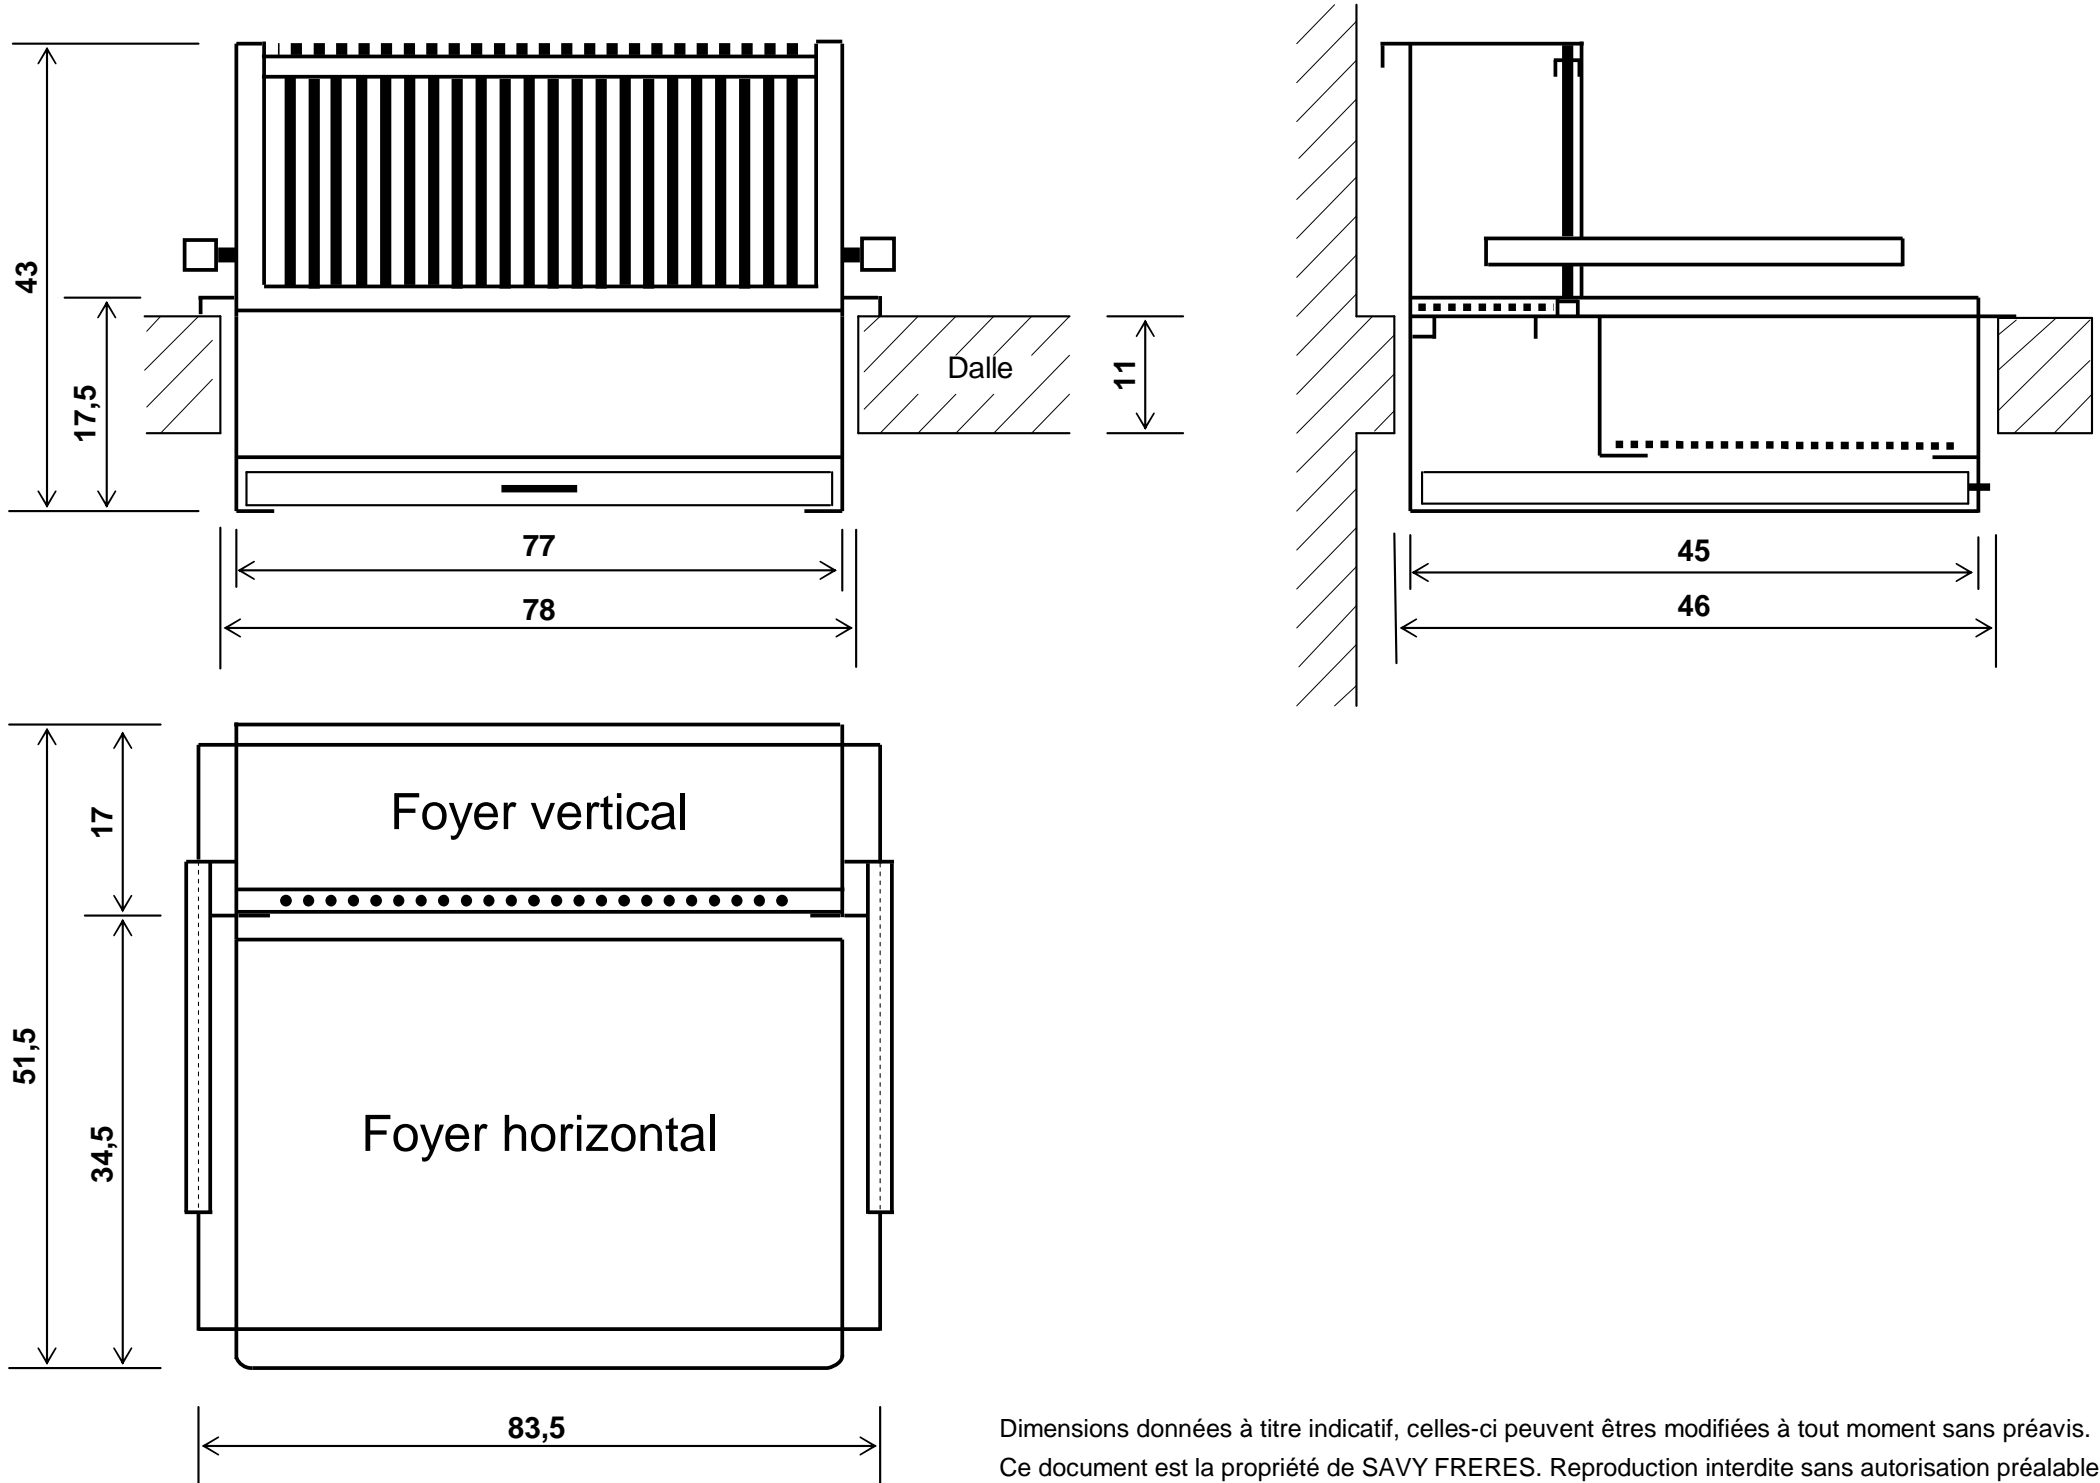

Dimensions données à titre indicatif, celles-ci peuvent étre modifiées à tout moment sans préavis.
Ce document est la propriété de SAVY FRERES. Reproduction interdite sans autorisation préalable.